


ZAKRES PRAC REMONTOWYCH
- wymiana pokrycia dachowego

- DEMONTAŻ STAREGO POKRYCIA Z DACHÓWKI CERAMICZNEJ TYPU KARPÍÓWKA
- DEMONTAŻ OBRÓBEK BLACHARSKICH
- DEMONTAŻ RYNIEN I RUR SPUSTOWYCH
- DEMONTAŻ ŁĄCZENIA KONSTRUKCJI DACHOWEJ
- WZMOCNIENIE I NAPRAWA KONSTRUKCJI WIEŻBY DACHOWEJ
- MONTAŻ NA KROKWIACH EKRAINU ZABEZPIECZAJĄCEGO Z FOLI I DACHOWEJ
- MONTAŻ KONTRLAT I ŁAT DACHOWYCH
- MONTAŻ PŁOTKÓW PRZECIWSNIEGOWYCH
- MONTAŻ NOWYCH OBRÓBEK BLACHARSKICH
- MONTAŻ NOWEGO POKRYCIA Z DACHÓWKI CERAMICZNEJ TYPU KARPÍÓWKA
- NAPRAWA TYNKÓW - PAS PODOKAPOWY ORAZ KRAWEDŹ ŚCIANY SZCZYTOWEJ
- MONTAŻ RYNIEN I RUR SPUSTOWYCH

ZAKRES PRAC REMONTOWYCH
- elewacja

- ODBICIE ZNISZCZONYCH I LUŻNYCH TYNKÓW
- NAPRAWA PODŁOŻA; SPOJNOWANIE UŁBYTKÓW
- RENOWACJA ELEMENTÓW DREWNIANYCH
- GRUNTOWANIE ŚCIAN
- UZUPEŁNIENIE TYNKÓW
- ODTWORZENIE USZKODZONYCH DETALI
- MALOWANIE ELEWACJI WG PROJEKTU KOLORYSTYKI

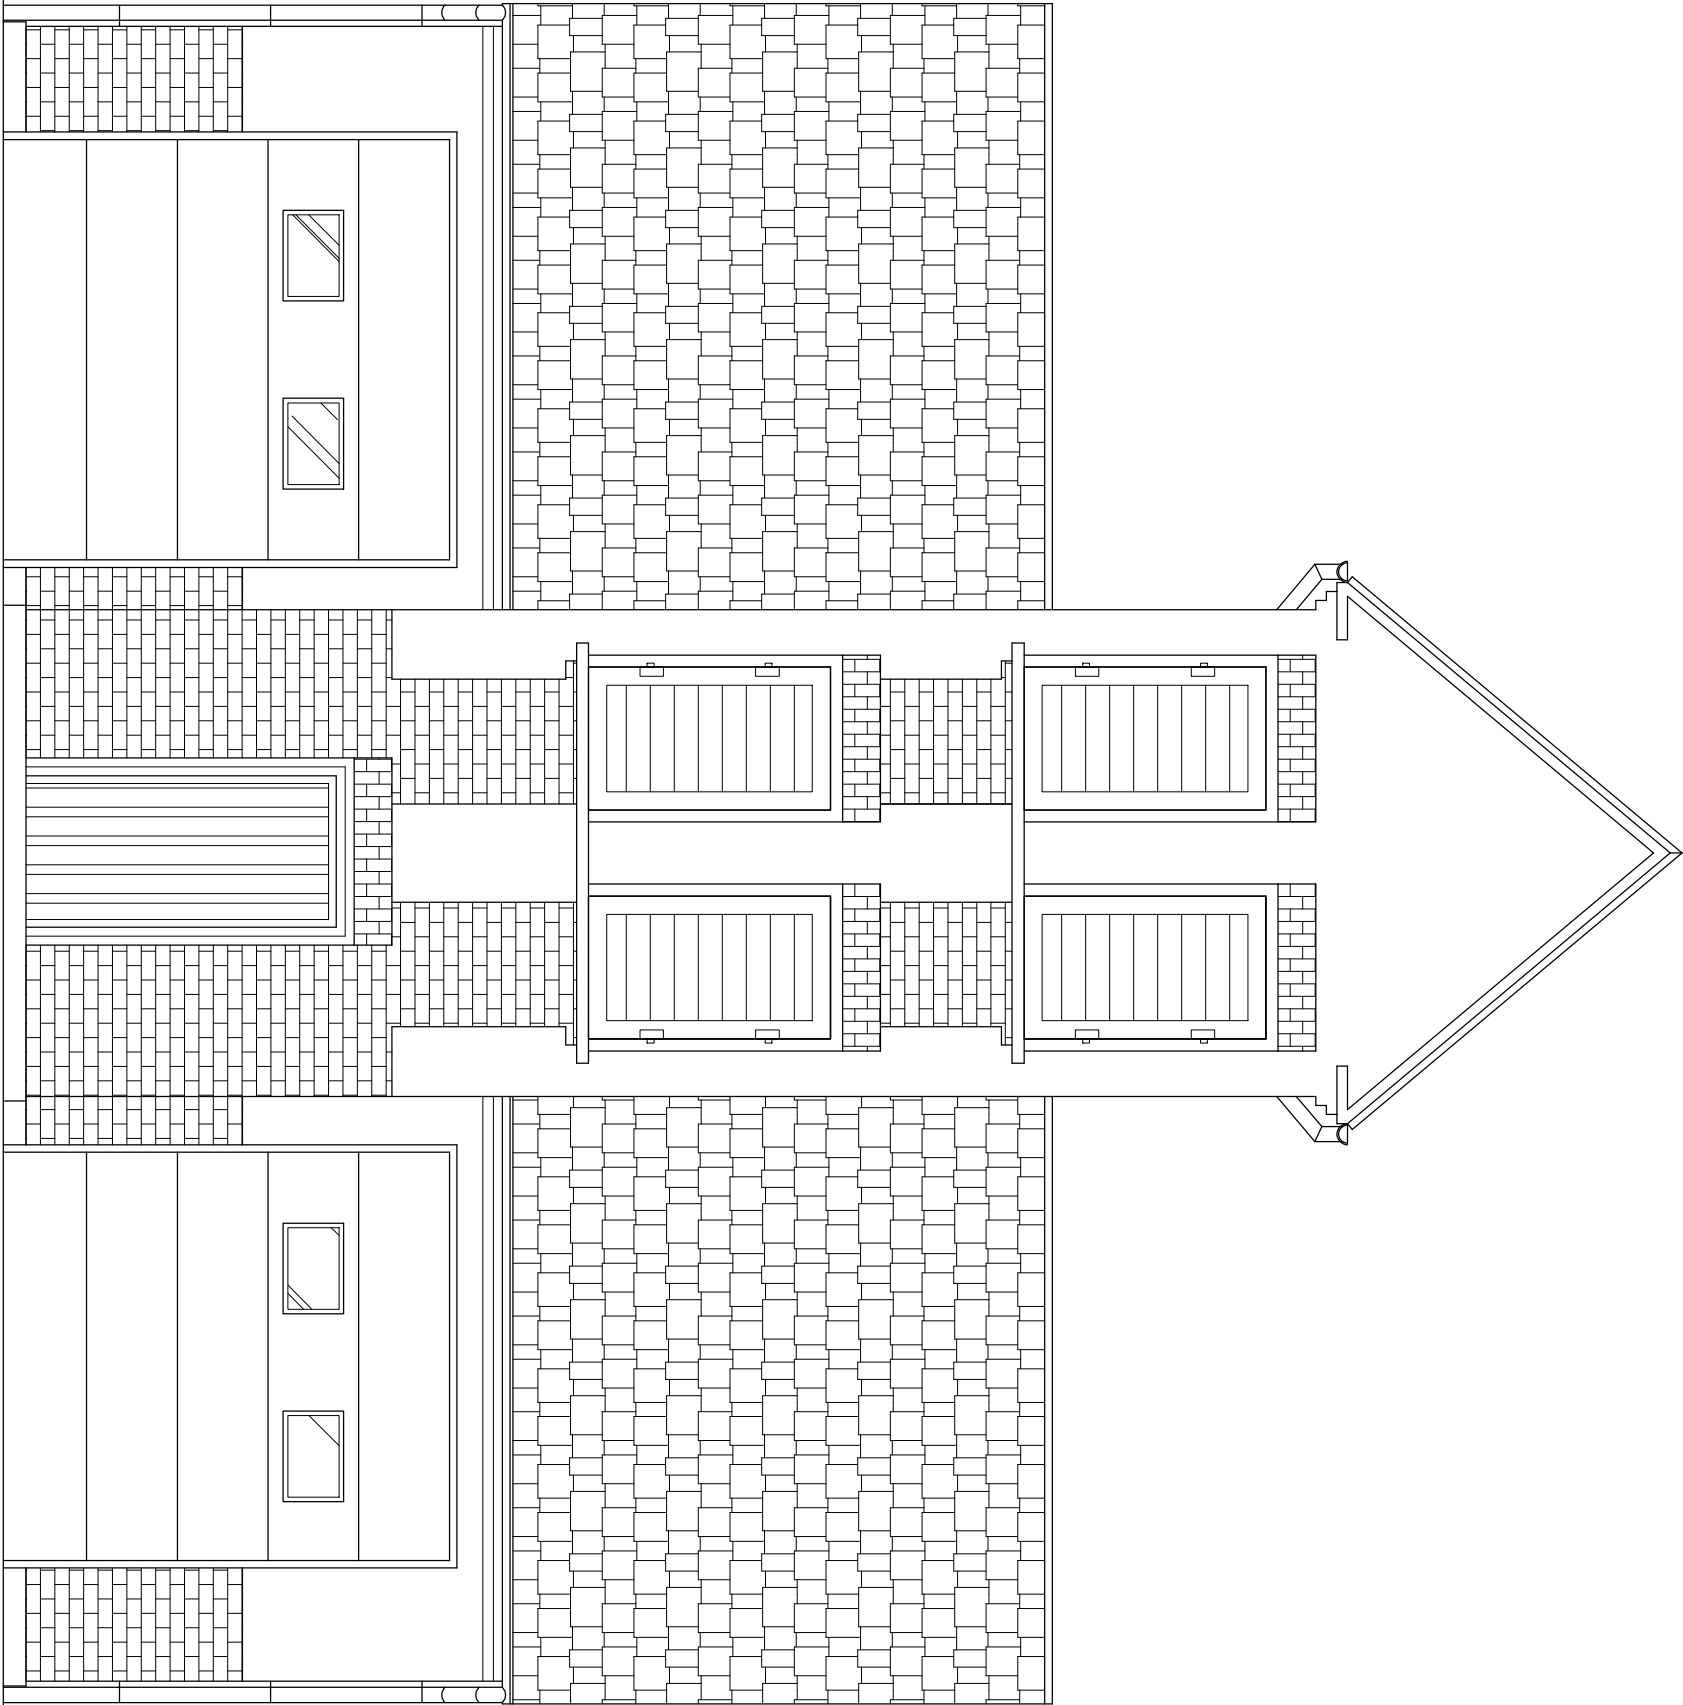

ELEWACJA FRONTOWA

RAST PROJEKT
59-900 Zgorzelec
ul. Łużycka 4a
tel. 503 97 23 68
tel. 517 80 40 94

Temat opracowania:
PROJEKT BUDOWLANO-WYKONAWCZY
MODERNIZACJA BUDYNKU REMIZY STRAŻACKIEJ
W MIEJSCOWOŚCI BIERNA

Inwestor:
Gmina Sulików
ul. Dworcowa 5, 59-975 Sulików

Tytuł rysunku:
ELEWACJA FRONTOWA
- ZAKRES PRAC REMONTOWYCH

Adres inwestycji:
dz. nr 409, obr. id. 022505_2.0001
Biernia, Gmina Sulików

Projektant:	Nr uprawnień:	Podpis:
mgr inż. Rafał ROZENTRETER	239/DOŚ/07	
Faza projektu: projekt budowlany	Skala: 1:50	Nr rysunku: P-04
Branża: budowlana	Data: 24.06.2025r.	