


ZAKRES PRAC REMONTOWYCH
- wymiana pokrycia dachowego

- DEMONTAŻ STAREGO POKRYCIA Z DACHÓWKI CERAMICZNEJ TYPU KARPÍÓWKA
- DEMONTAŻ OBRÓBEK BLACHARSKICH
- DEMONTAŻ RYNIEN I RUR SPUSTOWYCH
- DEMONTAŻ ŁACENIA KONSTRUKCJI DACHOWEJ
- WZMOCNIENIE I NAPRAWA KONSTRUKCJI WIEŻBY DACHOWEJ
- MONTAŻ NA KROKWIACH EKRAINU ZABEZPIECZAJĄCEGO Z FOLI DACHOWEJ
- MONTAŻ KONTRLAT I ŁAT DACHOWYCH
- MONTAŻ PŁOTKÓW PRZECIWSNIEGOWYCH
- MONTAŻ NOWYCH OBRÓBEK BLACHARSKICH
- MONTAŻ NOWEGO POKRYCIA Z DACHÓWKI CERAMICZNEJ TYPU KARPÍÓWKA
- NAPRAWA TYNKÓW - PAS PODOKAPOWY ORAZ KRAWEDEŻ ŚCIANY SZCZYTOWEJ
- MONTAŻ RYNIEN I RUR SPUSTOWYCH

ZAKRES PRAC REMONTOWYCH
- elewacja

- ODBICIE ZNISZCZONYCH I LUŻNYCH TYNKÓW
- NAPRAWA PODŁOŻA; SPOINOWANIE UBYTKÓW
- RENOWACJA ELEMENTÓW DREWNIANYCH
- GRUNTOWANIE ŚCIAN
- UZUPEŁNIENIE TYNKÓW
- ODTWORZENIE USZKODZONYCH DETALI
- MALOWANIE ELEWACJI WG PROJEKTU KOLORYSTYKI

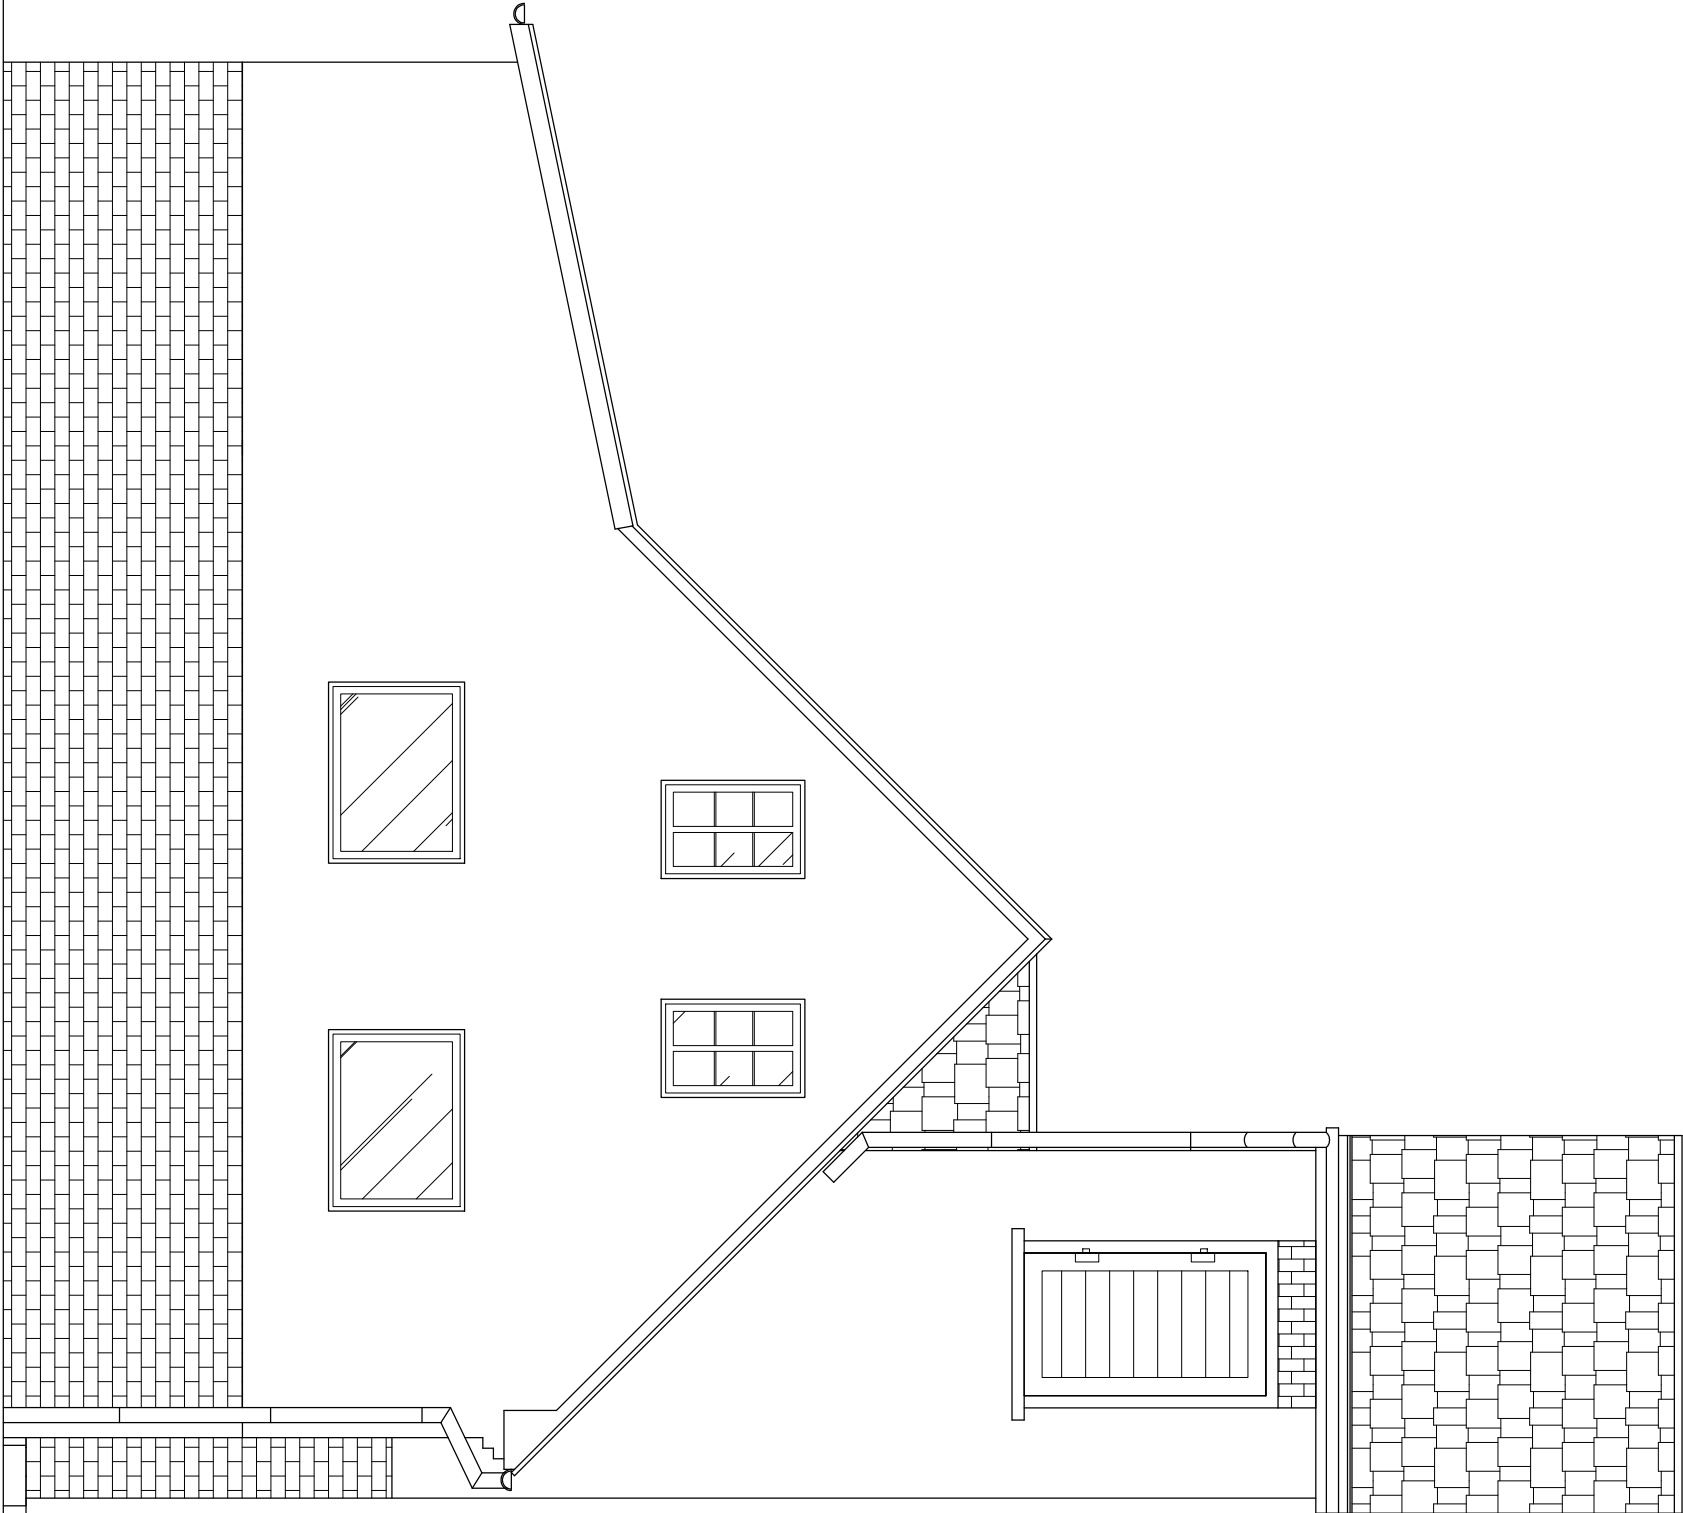

ELEWACJA BOCZNA - LEWA

RAST PROJEKT
59-900 Zgorzelec
ul. Łużycka 4a
tel. 503 97 23 68
tel. 517 80 40 94



Temat opracowania:

PROJEKT BUDOWLANO-WYKONAWCZY
MODERNIZACJA BUDYNKU REMIZY STRAŻACKIEJ
W MIEJSCOWOŚCI BIERNA

Investor:

Gmina Sulików
ul. Dworcowa 5, 59-975 Sulików

Tytuł rysunku:

ELEWACJA BOCZNA - LEWA
- ZAKRES PRAC REMONTOWYCH

Adres inwestycji:

dz. nr 409, obr. id. 022505_2.0001
Biernia, Gmina Sulików

Projektant:

Nr uprawnień: Podpis:
mgr inż. Rafał ROZENTRETER 239/DOŚ/07

Faza projektu: projekt budowlany

Skala: 1:50
Branża: budowlana

Nr rysunku:
P-06

Data: 24.06.2025r.