


ZAKRES PRAC REMONTOWYCH  
- wymiana pokrycia dachowego

- DEMONTAŻ STAREGO POKRYCIA Z DACHÓWKI CERAMICZNEJ TYPU KARPÍÓWKA
- DEMONTAŻ OBRÓBEK BLACHARSKICH
- DEMONTAŻ RYNIEN I RUR SPUSTOWYCH
- DEMONTAŻ ŁĄCZENIA KONSTRUKCJI DACHOWEJ
- WZMOCNIENIE I NAPRAWA KONSTRUKCJI WIEŻBY DACHOWEJ
- MONTAŻ NA KROKWIACH EKRANU ZABEZPIECZAJĄCEGO Z FOLI I DACHOWEJ
- MONTAŻ KONTRLAT I ŁAT DACHOWYCH
- MONTAŻ PŁOTKÓW PRZECIWSNIEGOWYCH
- MONTAŻ NOWYCH OBRÓBEK BLACHARSKICH
- MONTAŻ NOWEGO POKRYCIA Z DACHÓWKI CERAMICZNEJ TYPU KARPÍÓWKA
- NAPRAWA TYNKÓW - PAS PODOKAPOWY ORĄŻ KRAWEDEŻ ŚCIANY SZCZYTOWEJ
- MONTAŻ RYNIEN I RUR SPUSTOWYCH

ZAKRES PRAC REMONTOWYCH  
- elewacja

- ODBICIE ZNISZCZONYCH I LUŻNYCH TYNKÓW
- NAPRAWA PODŁOŻA; SPOJNOWANIE UBYTKÓW
- RENOWACJA ELEMENTÓW DREWNIANYCH
- GRUNTOWANIE ŚCIAN
- UZUPEŁNIENIE TYNKÓW
- ODTWORZENIE USZKODZONYCH DETALI
- MALOWANIE ELEWACJI WG PROJEKTU KOLORYSTYKI

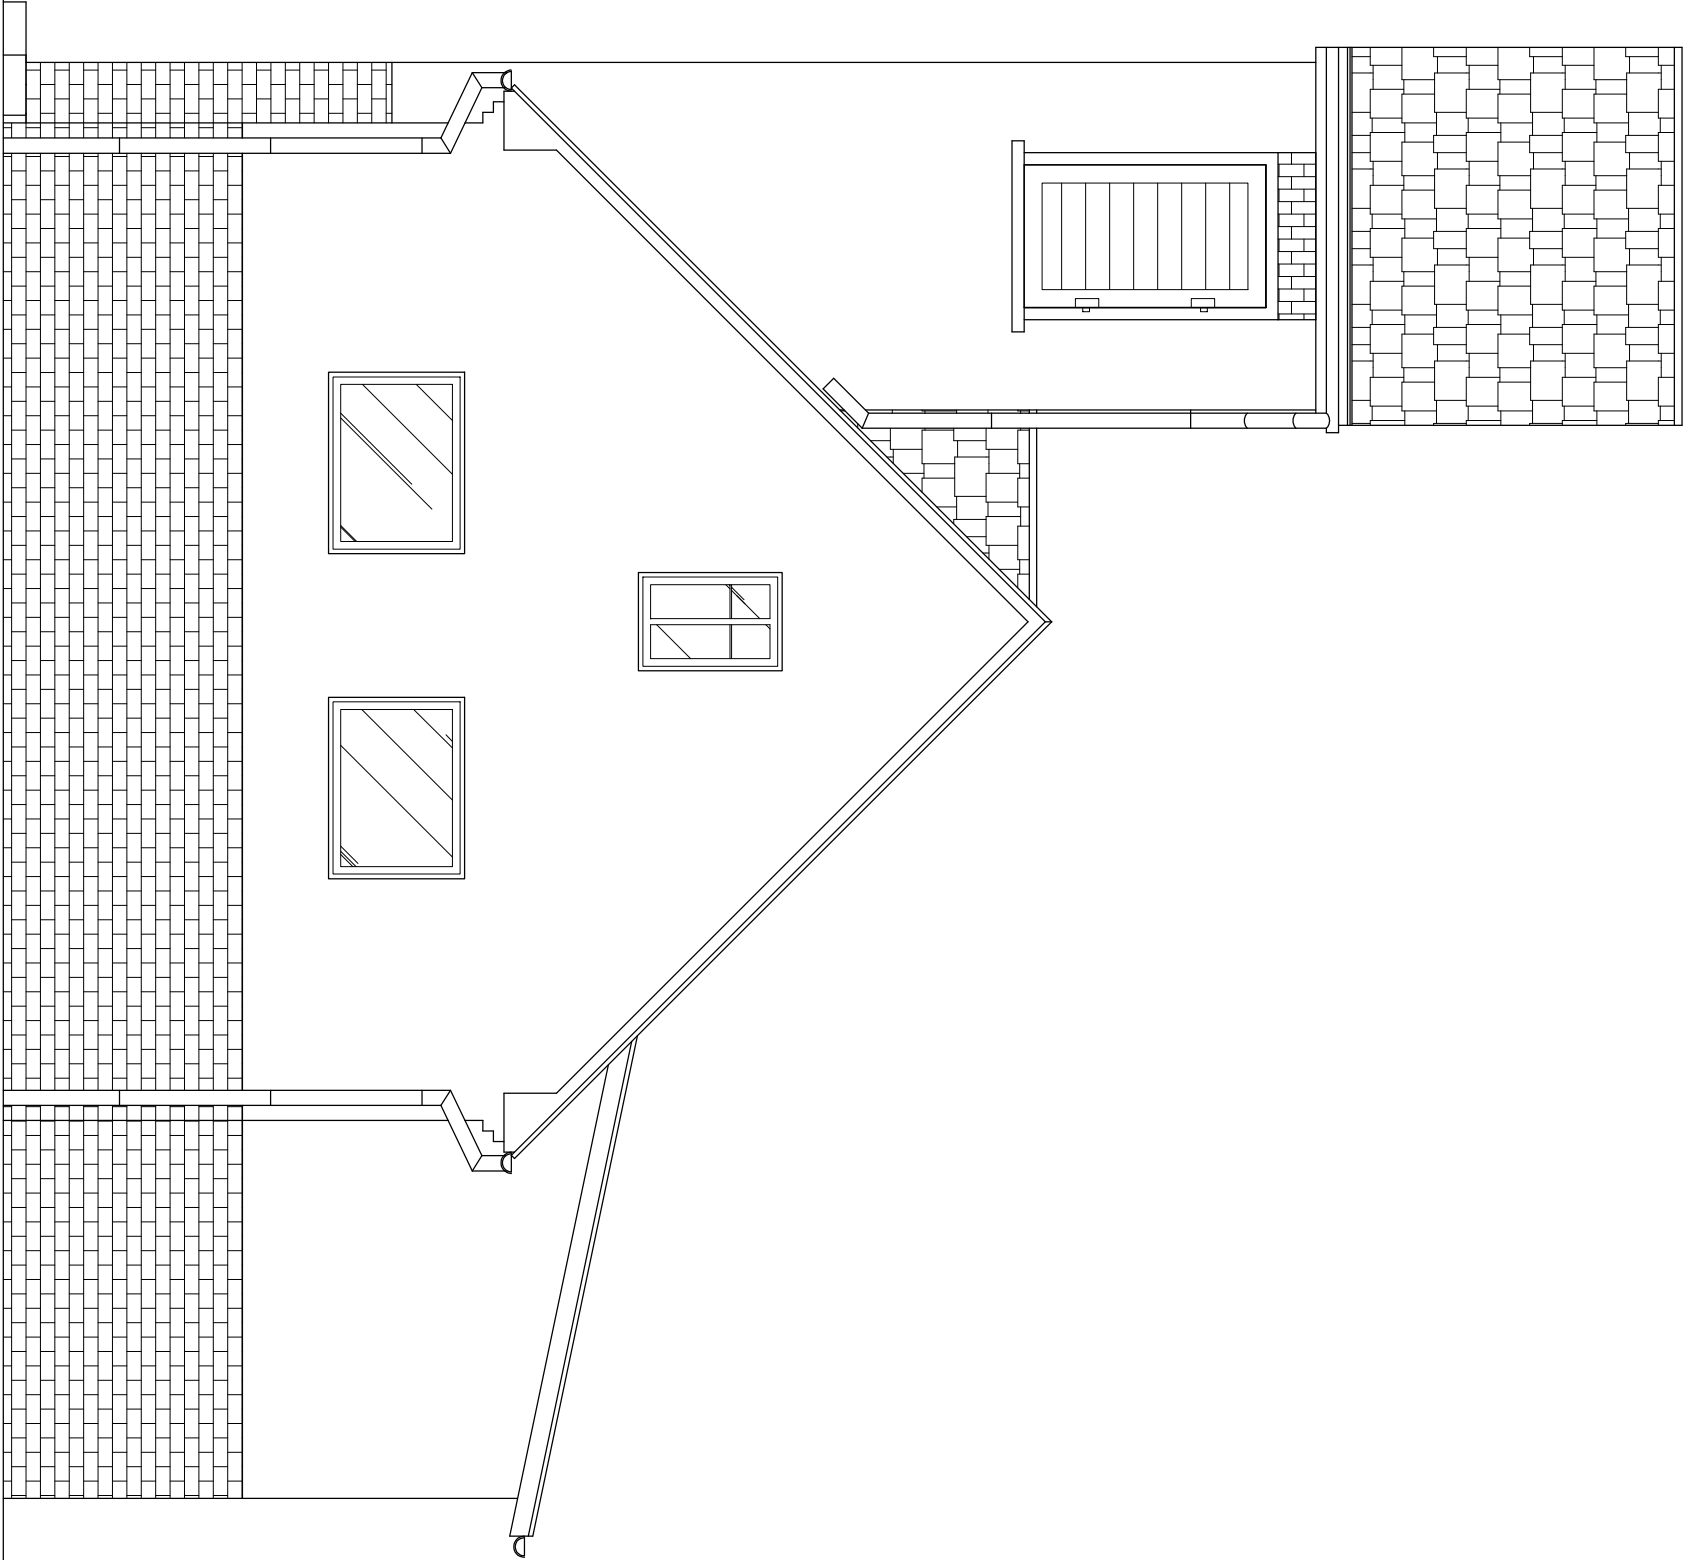

ELEWACJA BOCZNA - PRAWA

**RAST PROJEKT**  
59-900 Zgorzelec  
ul. Łużycka 4a  
tel. 503 97 23 68  
tel. 517 80 40 94



Temat opracowania:

PROJEKT BUDOWLANO-WYKONAWCZY  
MODERNIZACJA BUDYNKU REMIZY STRAŻACKIEJ  
W MIEJSCOWOŚCI BIERNA

Investor:

Gmina Sulików  
ul. Dworcowa 5, 59-975 Sulików

Tytuł rysunku:

ELEWACJA BOCZNA - PRAWA  
- ZAKRES PRAC REMONTOWYCH

Adres inwestycji:

dż. nr 409, obr. id. 022505\_2.0001  
Biernia, Gmina Sulików

Projektant:

Nr uprawnień: Podpis:  
mgr inż. Rafał ROZENTRETER 239/DOŚ/07

Faza projektu: projekt budowlany

Skala: 1:50  
Branża: budowlana

Data: 24.06.2025r.

Nr rysunku:  
P-07