


ZAKRES PRAC REMONTOWO-MODERNIZACYJNYCH	
1.	WYKONANIE NOWEJ POSADZKI W BUDYNKU
2.	REMONT ŚCIAN WEWNĘTRZNYCH I SUFITÓW WRAZ Z ICH MALOWANIEM
3.	REMONT INSTALACJI C.O.
4.	MODERNIZACJA OŚWIETLENIA ZEWNĘTRZNEGO
5.	WYMIANA OKIEN
6.	WYMIANA BELKI DREWNIANEJ WIEŻY WRAZ Z NAPRAWĄ OKŁADZINY

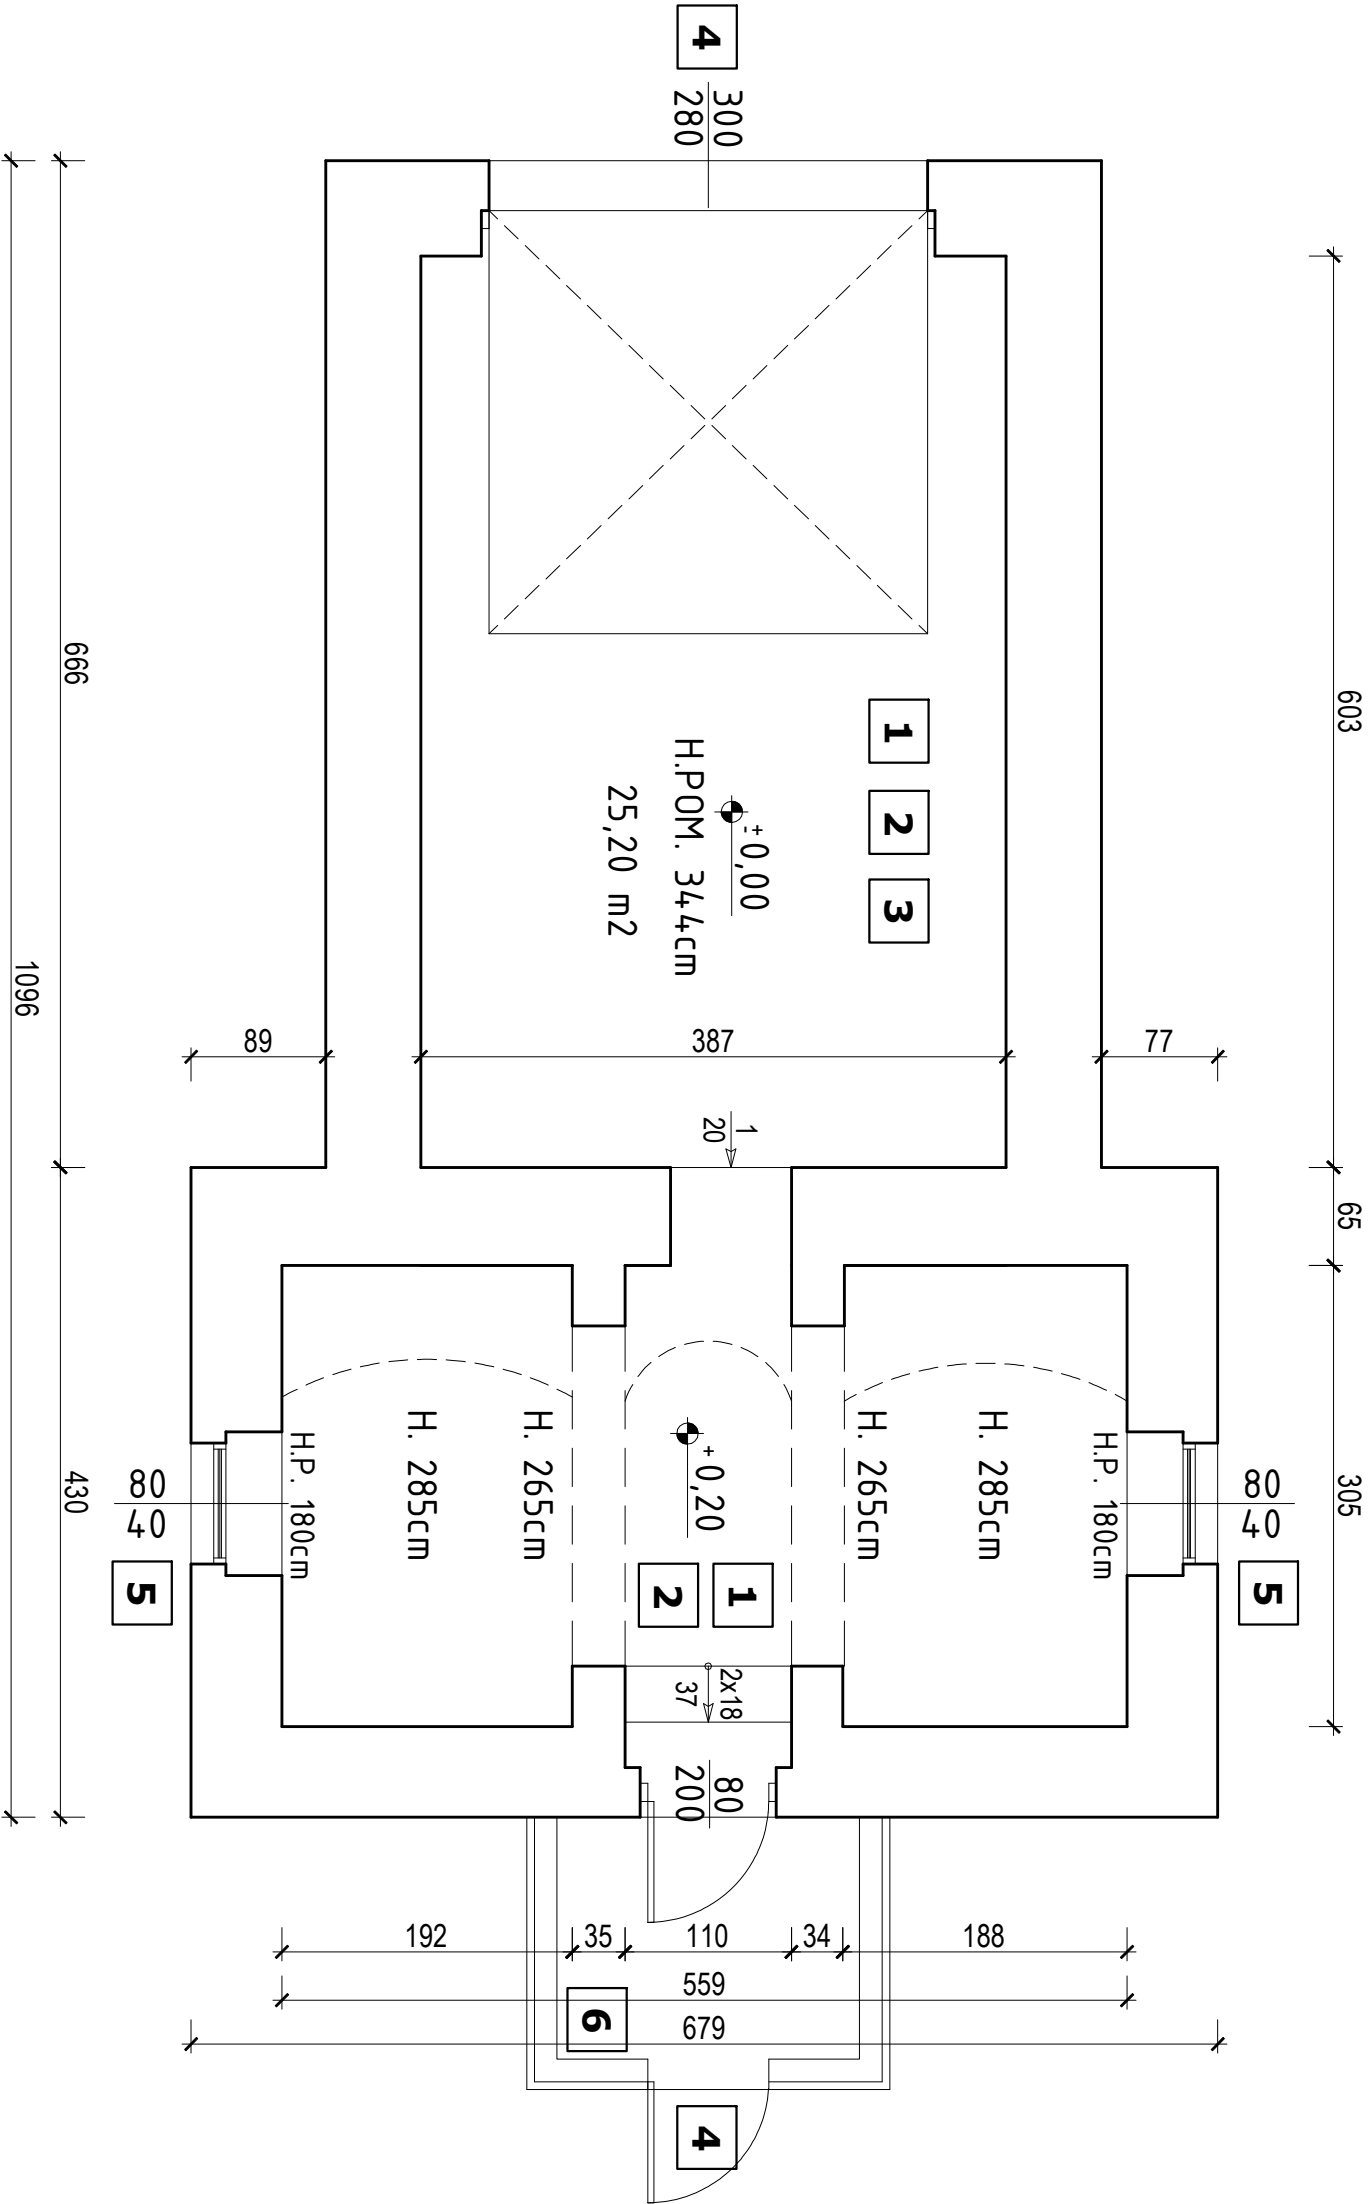

<div>RAST PROJEKT</div> <div>59-900 Zgorzelec</div> <div>ul. Łużycka 4a</div> <div>tel. 503 97 23 68</div> <div>tel. 517 80 40 94</div> <div>P R O J E K T</div>	
Temat opracowania:	
PROJEKT BUDOWLANO-WYKONAWCZT	
MODERNIZACJA BUDYNKU REMIZY STRAŻACKIEJ	
W MIEJSCOWOŚCI MIEDZIANA	
Investor:	Gmina Sulików
	ul. Dworcowa 5, 59-975 Sulików
Tytuł rysunku:	RZUT BUDYNKU
- ZAKRES PRAC REMONTOWYCH	
Adres inwestycji:	
dz. nr 198; obr. id. 022505_2.0004	
Miedziana, Gmina Sulików	
Projektant:	Nr uprawnień:
mgr inż. Rafał ROZENTRETER	239/DOŚ/07
Faza projektu: projekt budowlany	Skala: 1:50
Branża: Budowlana	Data: 19.05.2025r.
	Nr rysunku:
	P-02